


Схема границ земельных участков

Лист 1 - выноска 3

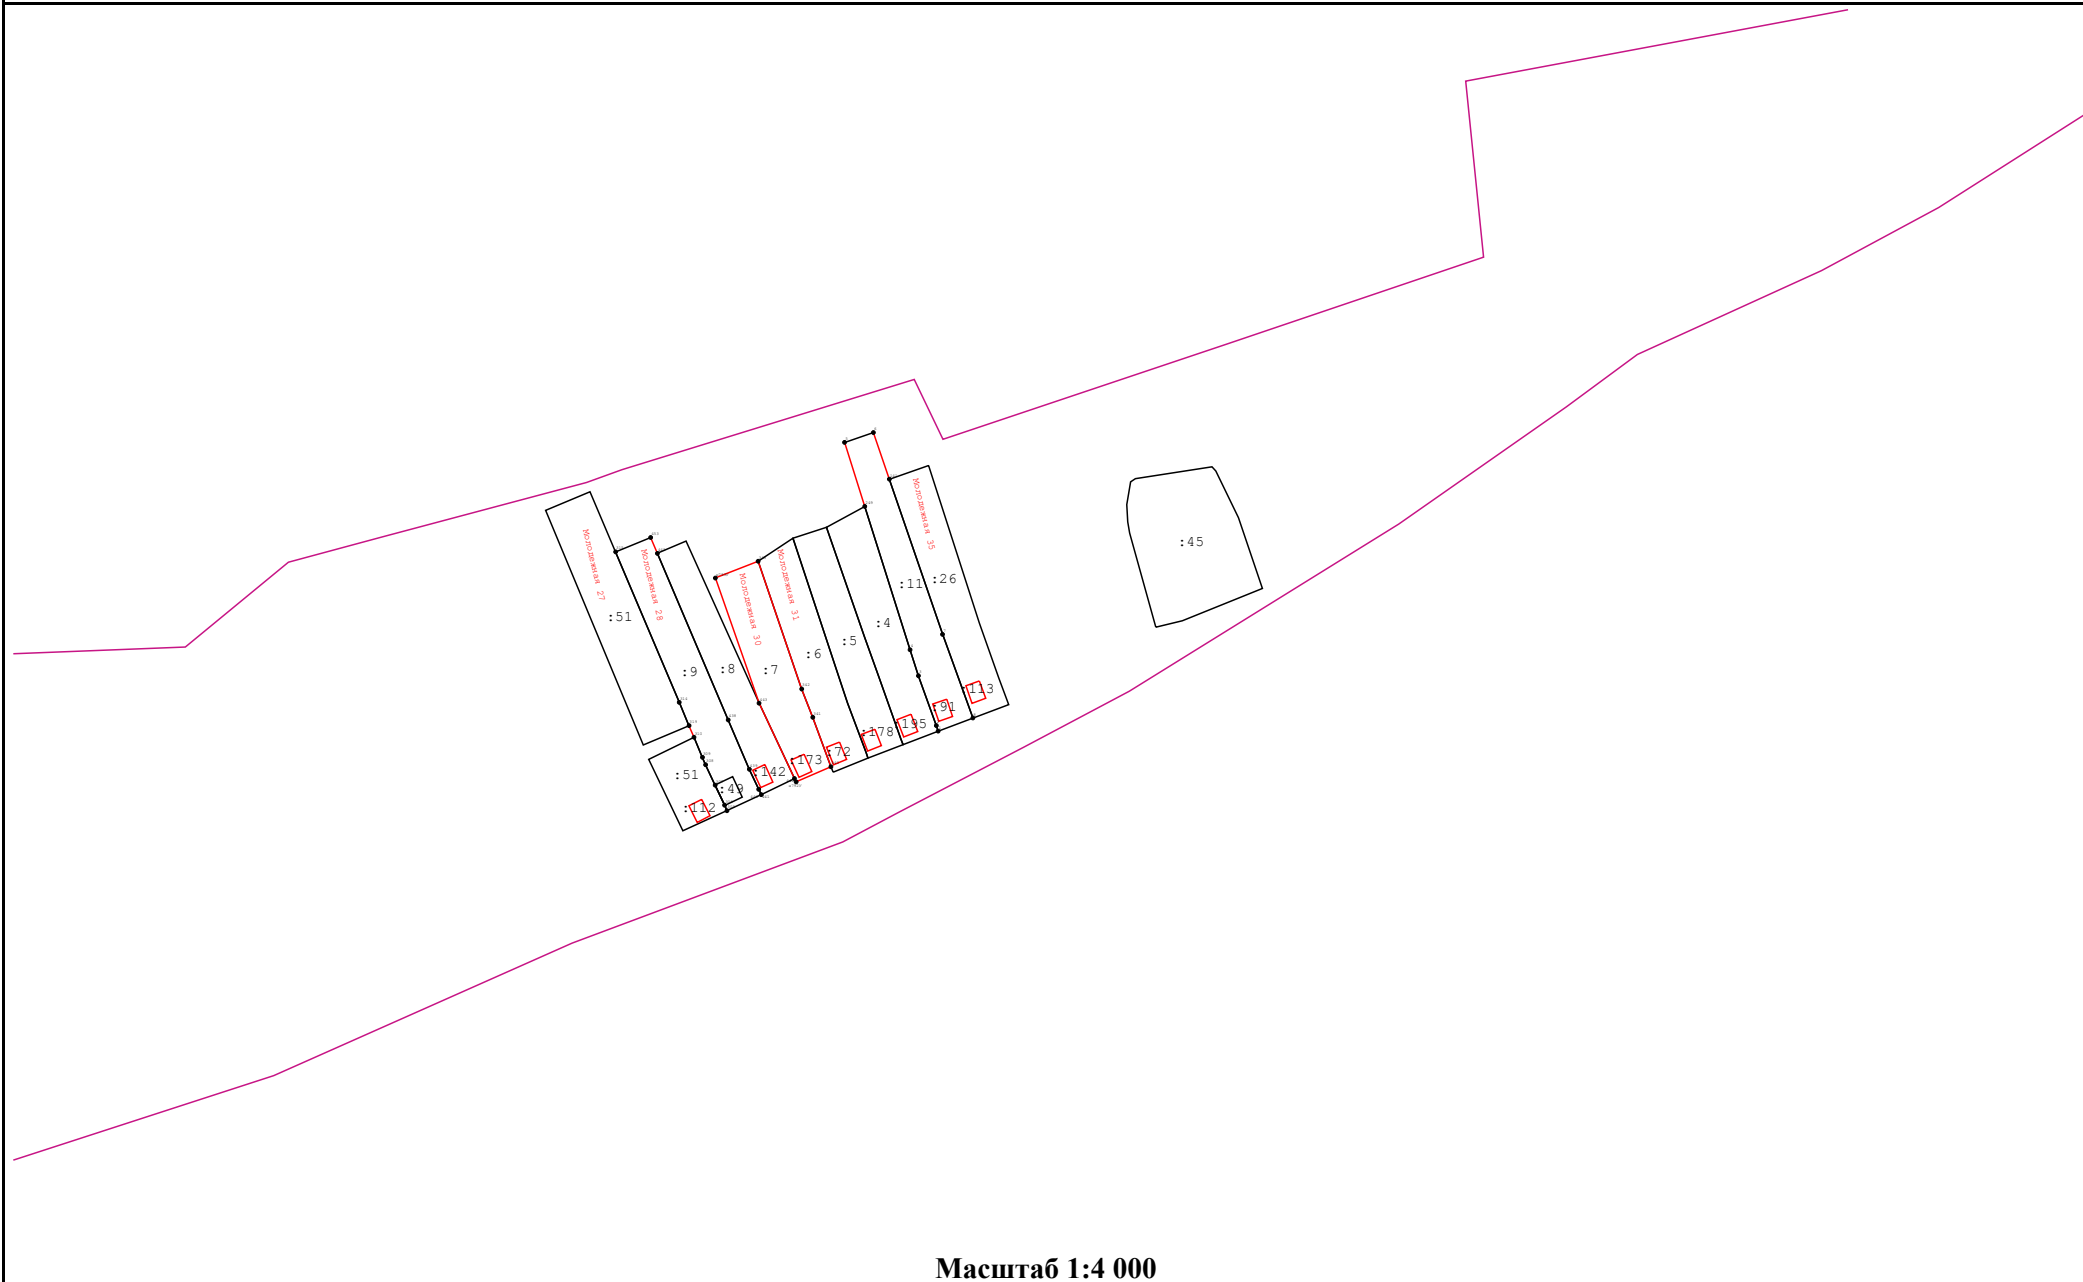

Масштаб 1:4 000