


Схема границ земельных участков

31:24:0205001

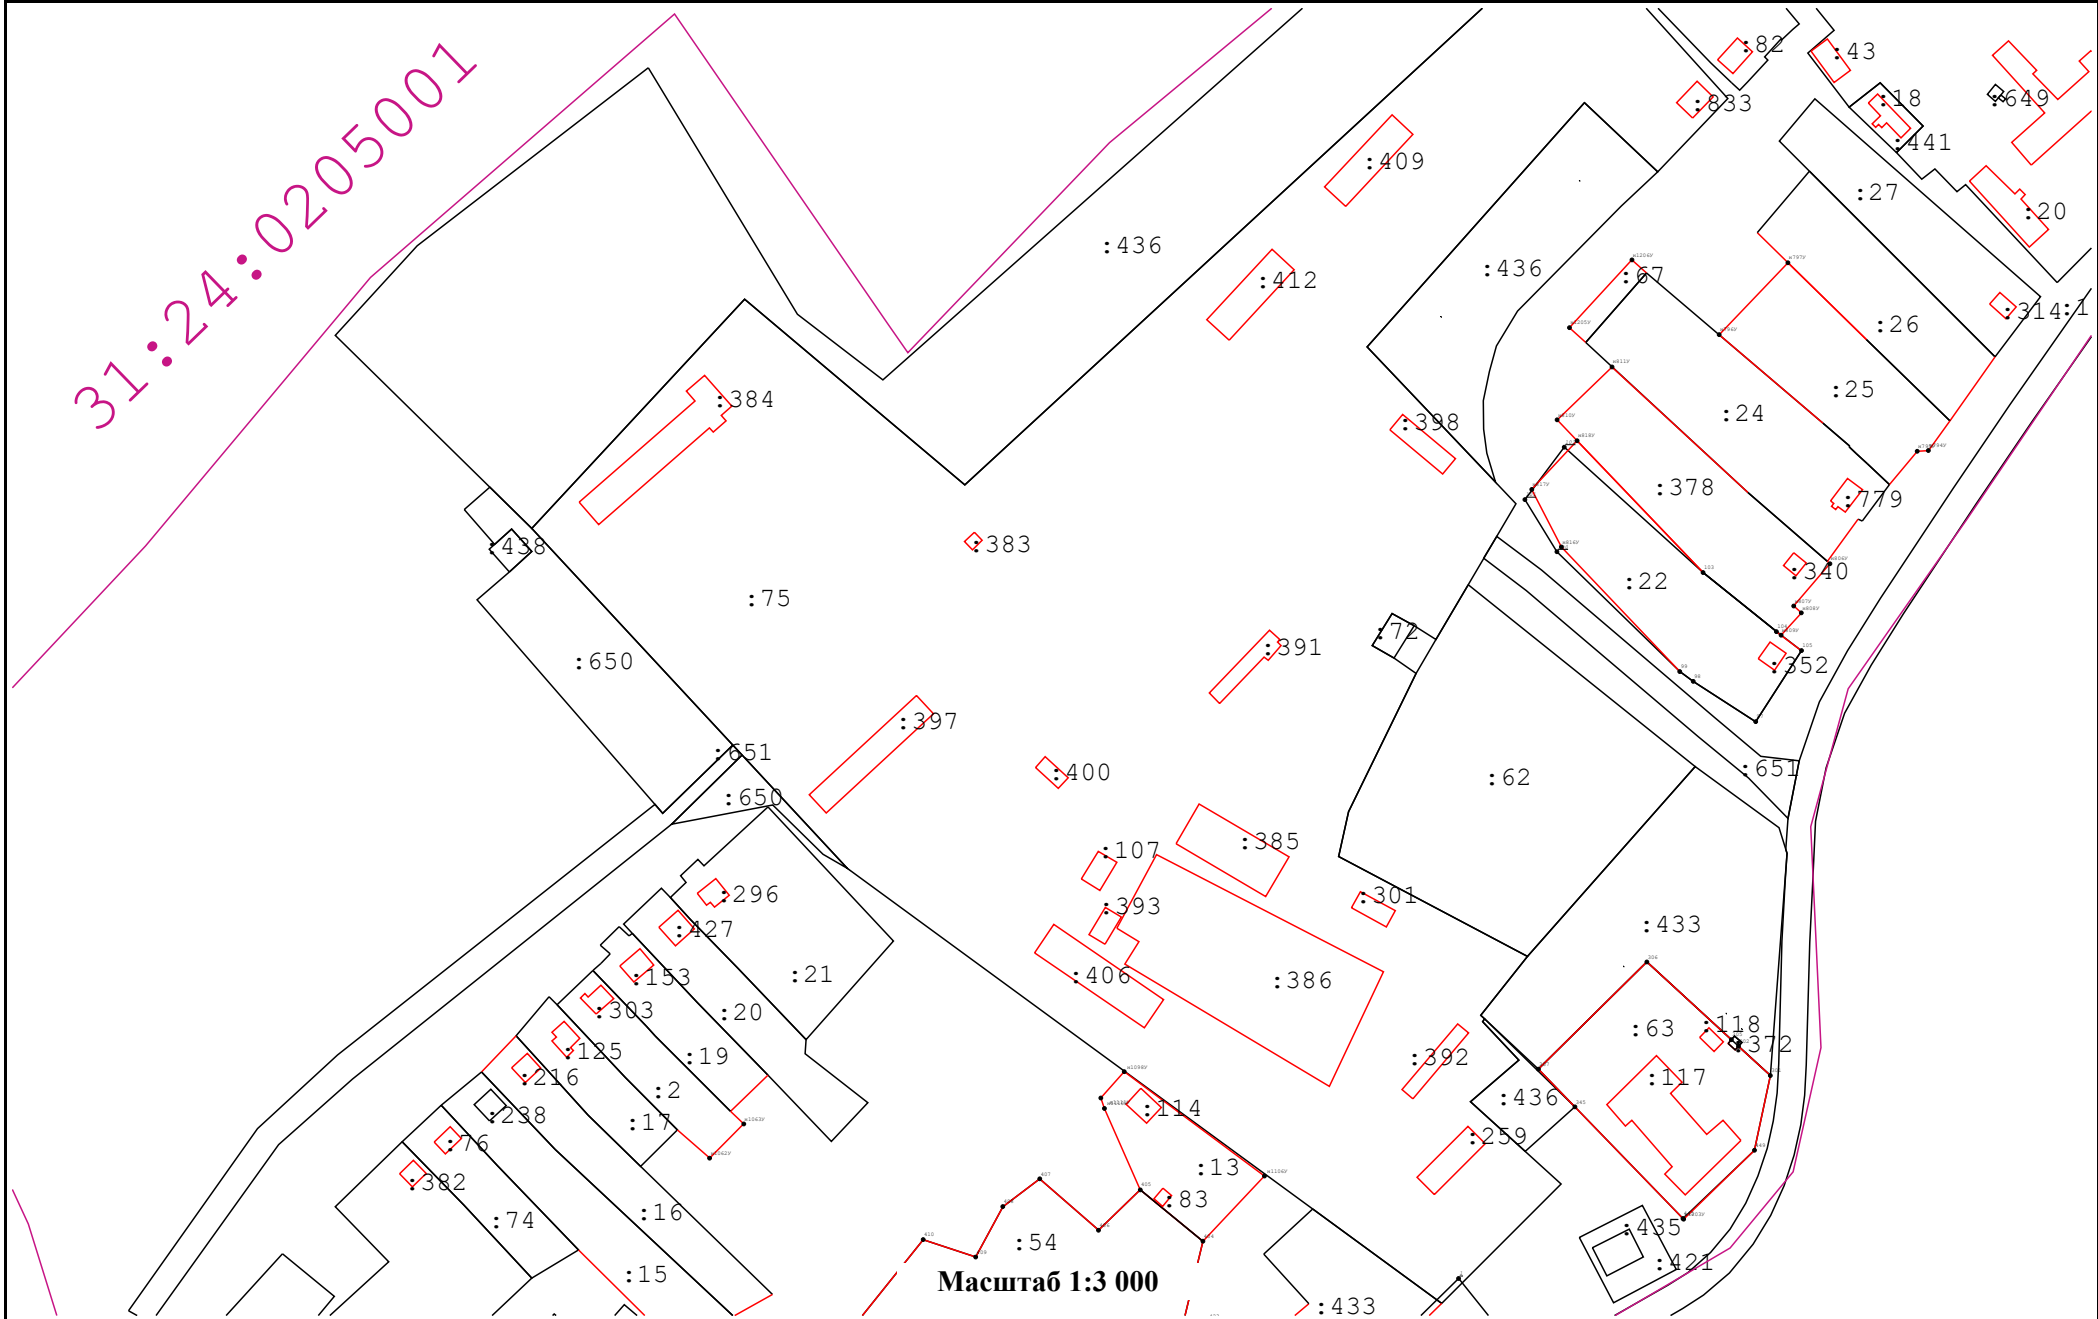

Масштаб 1:3 000