


Схема границ земельных участков

Лист 1 - выноска 2

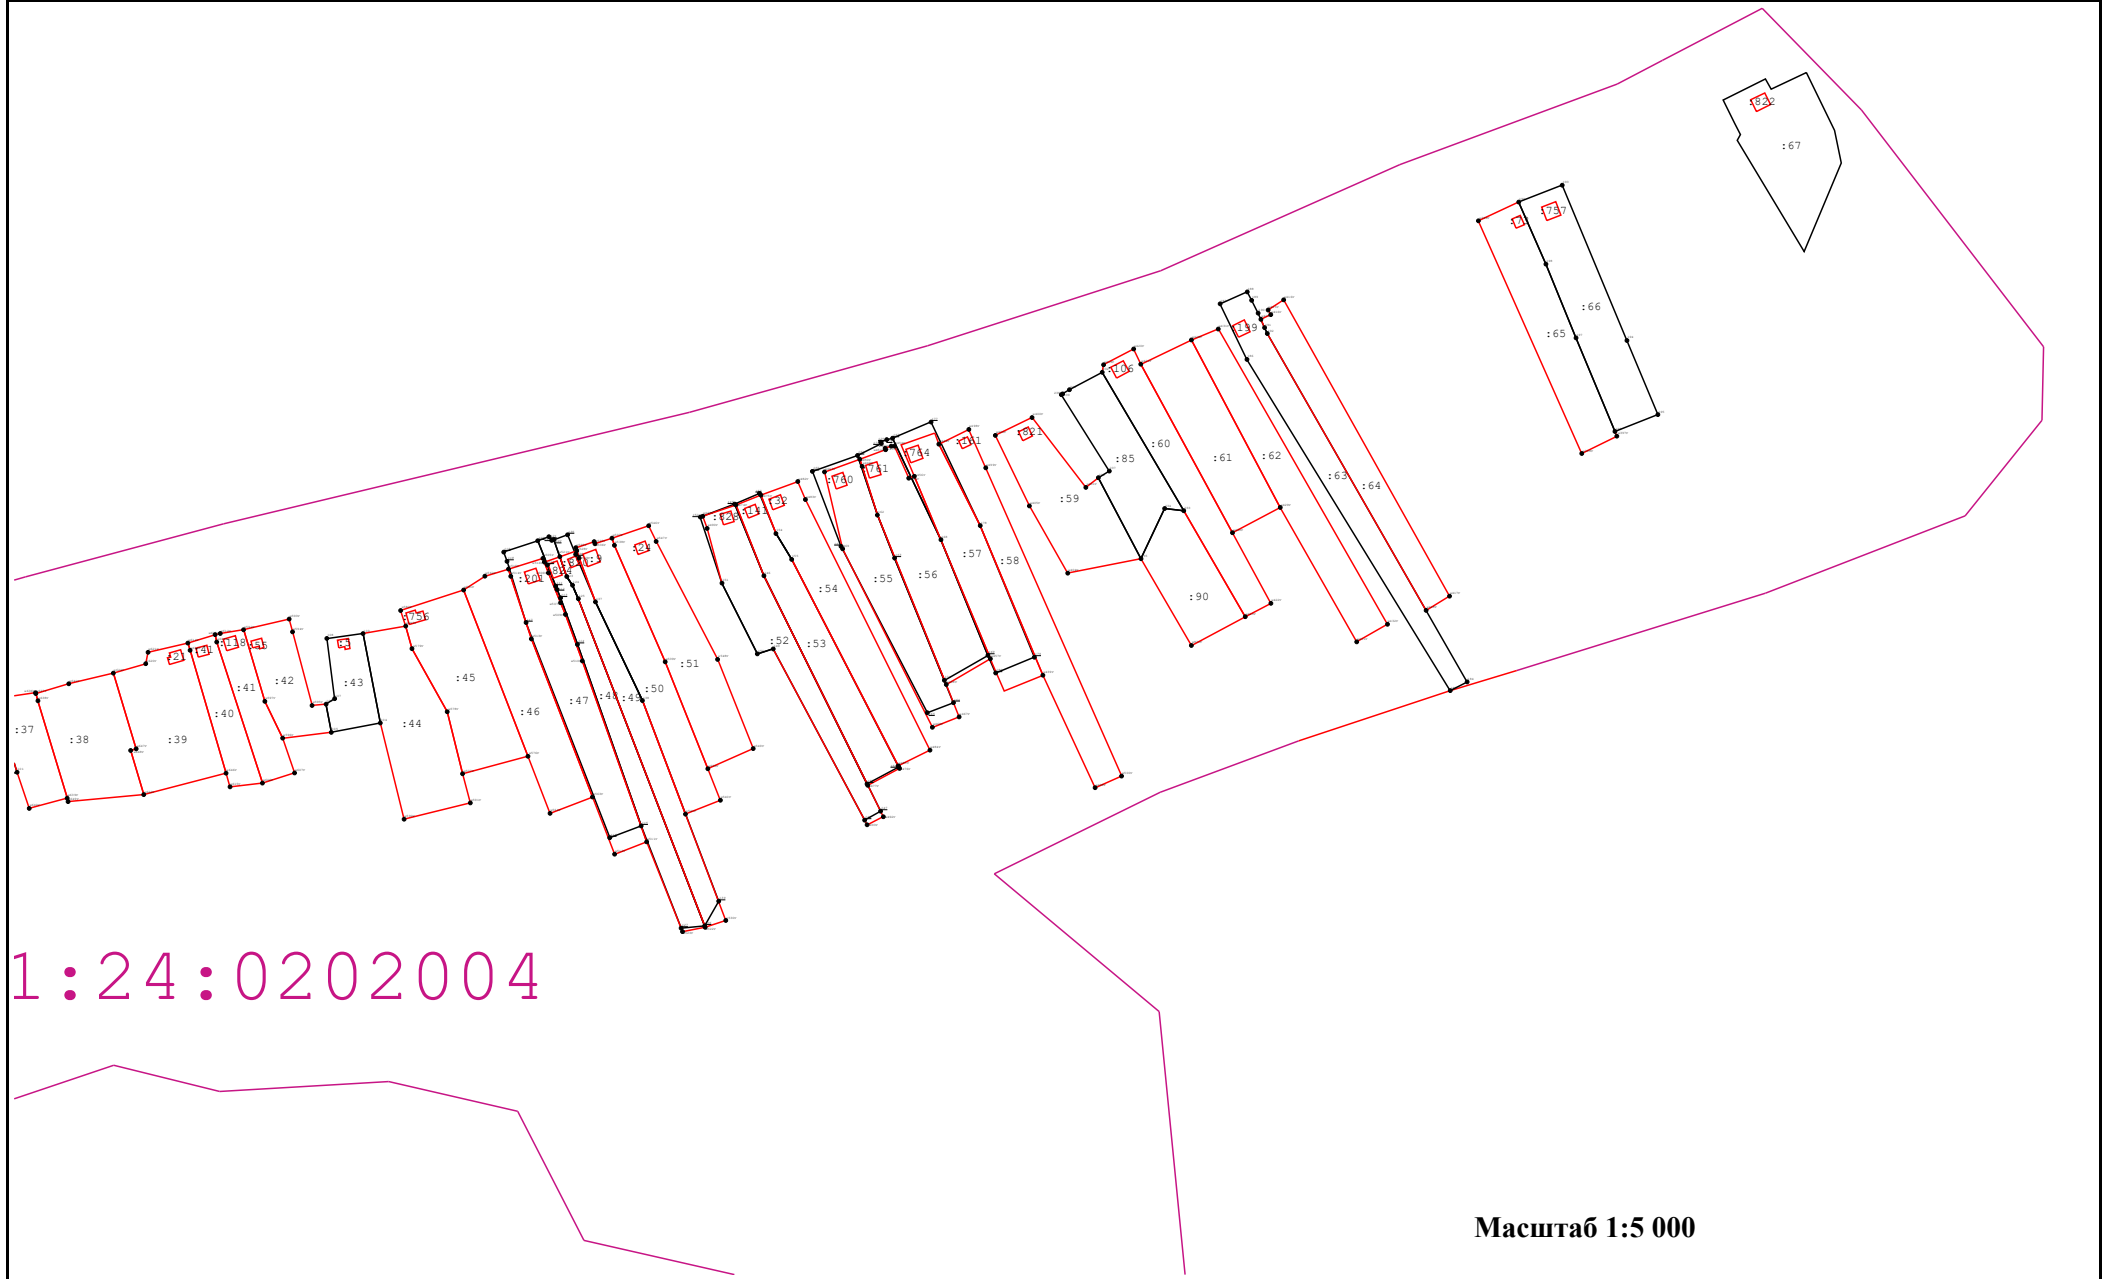

1:24:0202004

Масштаб 1:5 000